

ÚZEMNÍ PLÁN SUCHOHRDLY

ZÁSOBOVÁNÍ VODOU ODKANALIZOVÁNÍ

ZÁSOBOVÁNÍ VODOU

- vodjem Dobšice - stav k rekonstrukci
- vodovod - stav
- - - vodovod - návrh
- · · · · vodovod - rušeno

ODKANALIZOVÁNÍ

- čerpací stanice kanalizace - stav
- čerpací stanice kanalizace - návrh
- kanalizace splašková - stav
- - - kanalizace splašková - návrh
- výřlek kanalizace - stav
- - - výřlek kanalizace - návrh

STAVEBNÍ PLOCHY


- pl. stavební - stav
- pl. stavební - návrh

OSTATNÍ VYBRANÉ PLOCHY

- pl. vodní a vodohospodářská - stav
- pl. vodní a vodohospodářská - návrh
- pl. přírodní - stav
- pl. přírodní - návrh
- pl. přírodní - územní rezerva

ČLENĚNÍ ÚZEMÍ

- 19 zastavěná plocha
- hranice řešeného území
- vrstevnice 100 m
- vrstevnice 10 m

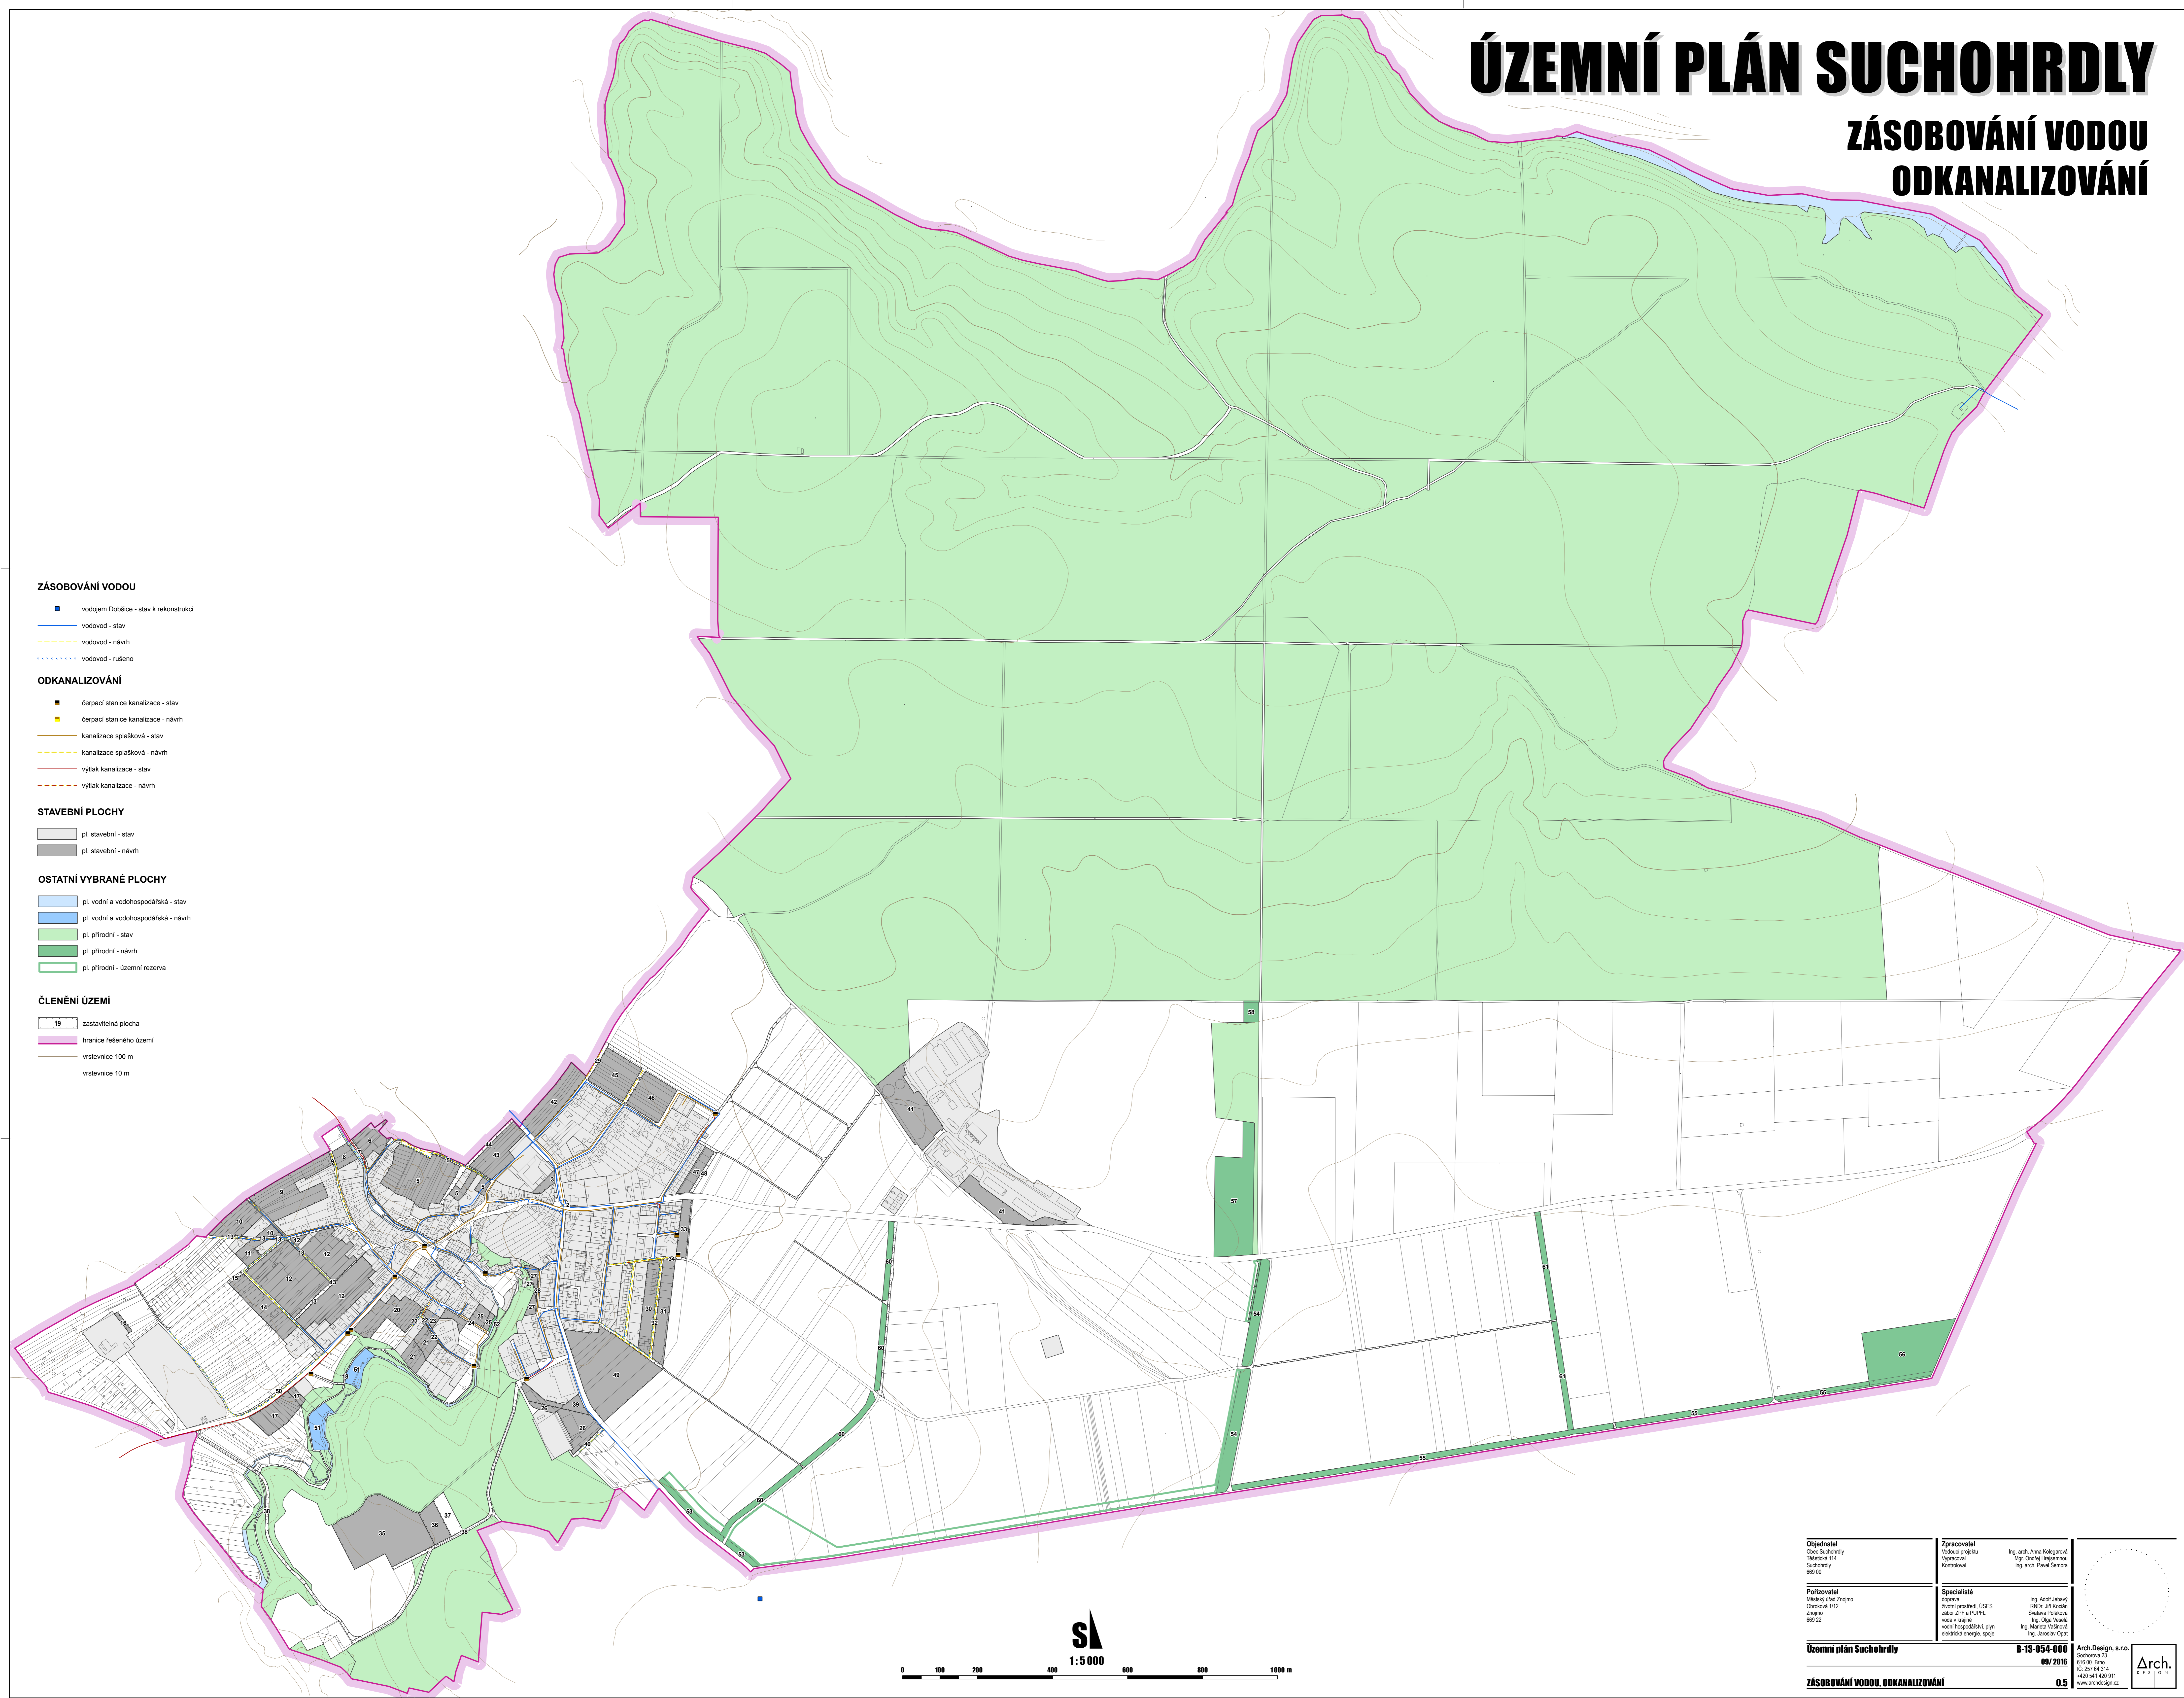

Objednatel Obec Suchohrdly Tělešská 114 Suchohrdly 669 01	Zpracovatel vedoucí projektů Výpracovní Kontroloval Ing. arch. Anna Kolegrová Mgr. Ondřej Hájek Ing. arch. Pavel Šemora
Pořizovatel Městský úřad Znojmo Černová 112 Znojmo 669 02	Specialisté doprava zdraví prostředků, ÚSES zábor ZPF a PUPFL vešná inženýr rodní hospodářství, plyn sítěrná energie, teplo Ing. Adolf Jáblový PRČ, s.r.l. Svatava Ptáková Ing. Olga Hezlová Ing. Miroslav Vašková Ing. Jaroslav Čížek
Územní plán Suchohrdly	
B-13-054-000	
09/2016	
ZÁSOBOVÁNÍ VODOU, ODKANALIZOVÁNÍ	
0,5	

Arch.Design, s.r.o.
Sokolova 23
616 00 Brno
IČ: 251 94 134
+420 541 420 911
www.archdesign.cz

Arch.
DESIGN

